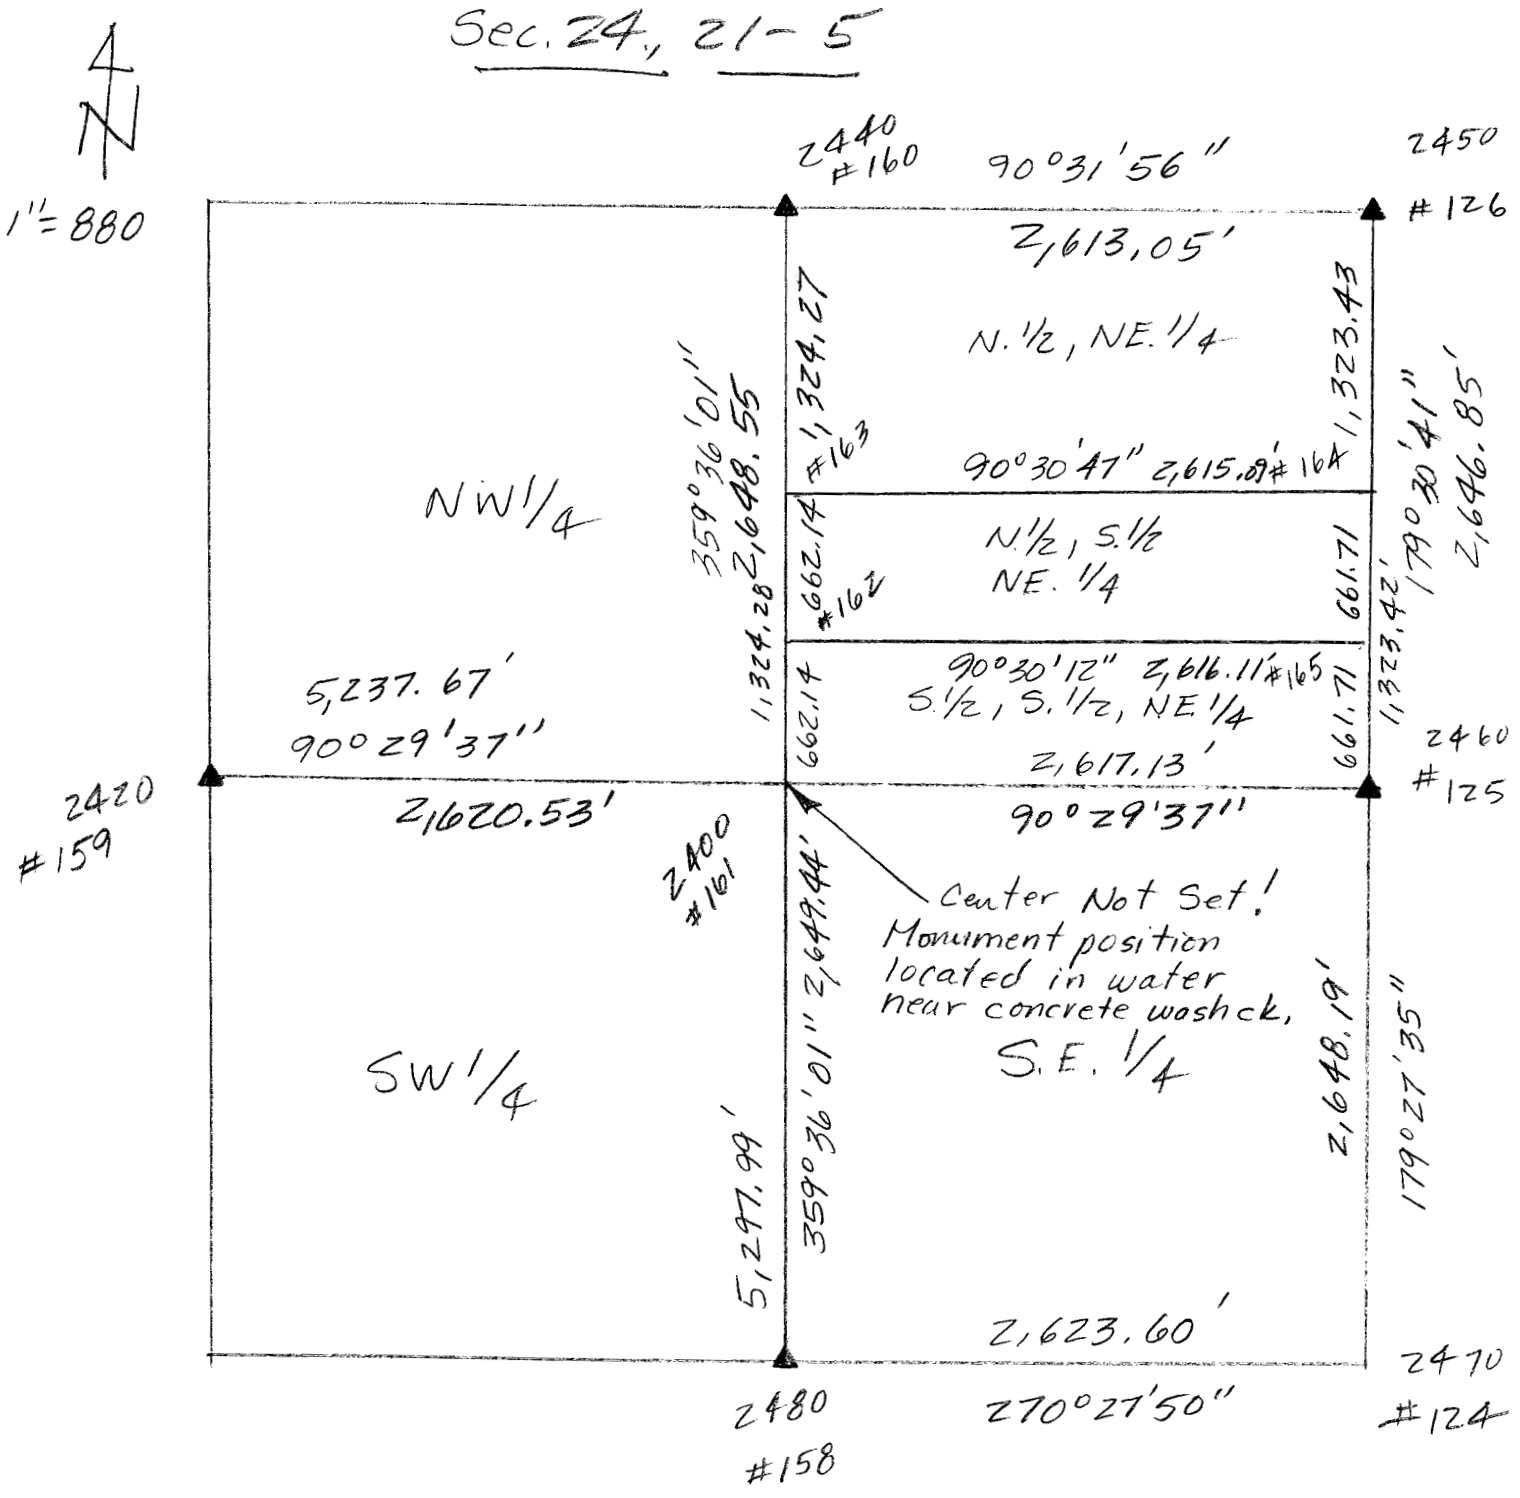
Sec. 24, 21-5
N
1" = 880
2440
#160
90°31'56"
2450
#126
2,613.05'
N. 1/2, NE. 1/4
1,324.27
#163
1,323.43
90°30'47" 2,615.09' #164
NW 1/4
359°36'01"
2,648.55
N. 1/2, S. 1/2
NE. 1/4
662.14
#162
661.71
179°30'41"
2,646.85'
1,324.28
1,323.42'
90°30'12" 2,616.11' #165
S. 1/2, S. 1/2, NE. 1/4
662.14
661.71
5,237.67'
90°29'37"
2,617.13'
2460
#125
2420
#159
2,620.53'
90°29'37"
2400
#161
2,649.44'
Center Not Set!
Monument position
located in water
near concrete washck,
S.E. 1/4
SW 1/4
359°36'01"
2,648.19'
179°27'35"
5,297.99'
2,623.60'
2470
#124
2480
#158
270°27'50"